


# Le 1009 de Bleury

ETAGE: 3  
APPARTEMENT: 304  
SUPERFICIE: 725 P12

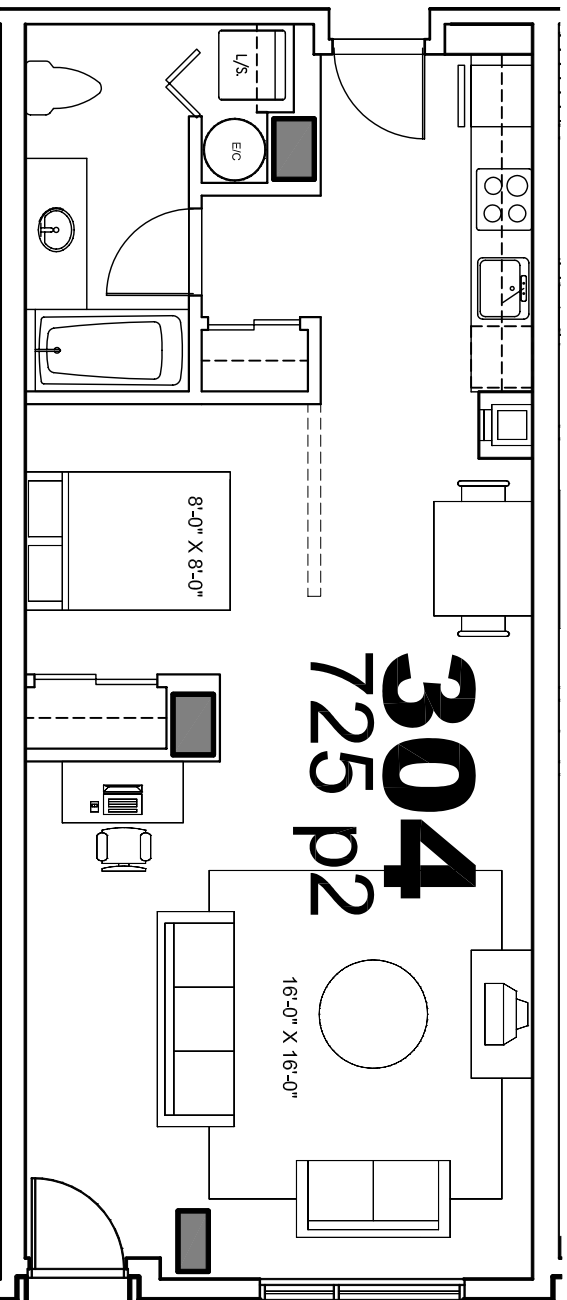

G E I G E R . H U O T  
A R C H I T E C T E S

LES PLANS SONT SUJETS A MODIFICATIONS SANS PREAVIS.  
LES SUPERFICIES INDIQUEES REPRESENTENT LES SURFACES  
BRUTES INCLUANT LES MURS EXTERIEURS ET MITOYENS.  
TOUTES LES DIMENSIONS MONTREES SONT APPROXIMATIVES  
ET PEUVENT VARIER LORSQUE CONSTRUIT. LE MOBILIER EST  
MONTRE A TITRE D'INFORMATION SEULEMENT.

PLANS ARE SUBJECT TO MODIFICATIONS WITHOUT PRIOR  
NOTICE. THE AREAS SHOWN ARE GROSS AREAS THAT INCLUDE  
EXTERIOR AND MITOYEN WALLS. ALL DIMENSIONS SHOWN ON  
PLANS ARE APPROXIMATE AND MAY VARY WITH  
CONSTRUCTION. THE FURNITURE IS SHOWN FOR INFORMATION  
PURPOSES ONLY.

ECHELLE 1:75