


Le 1009 de Bleury

ETAGE: 9A19
APPARTEMENT: 02
SUPERFICIE: 960 P12

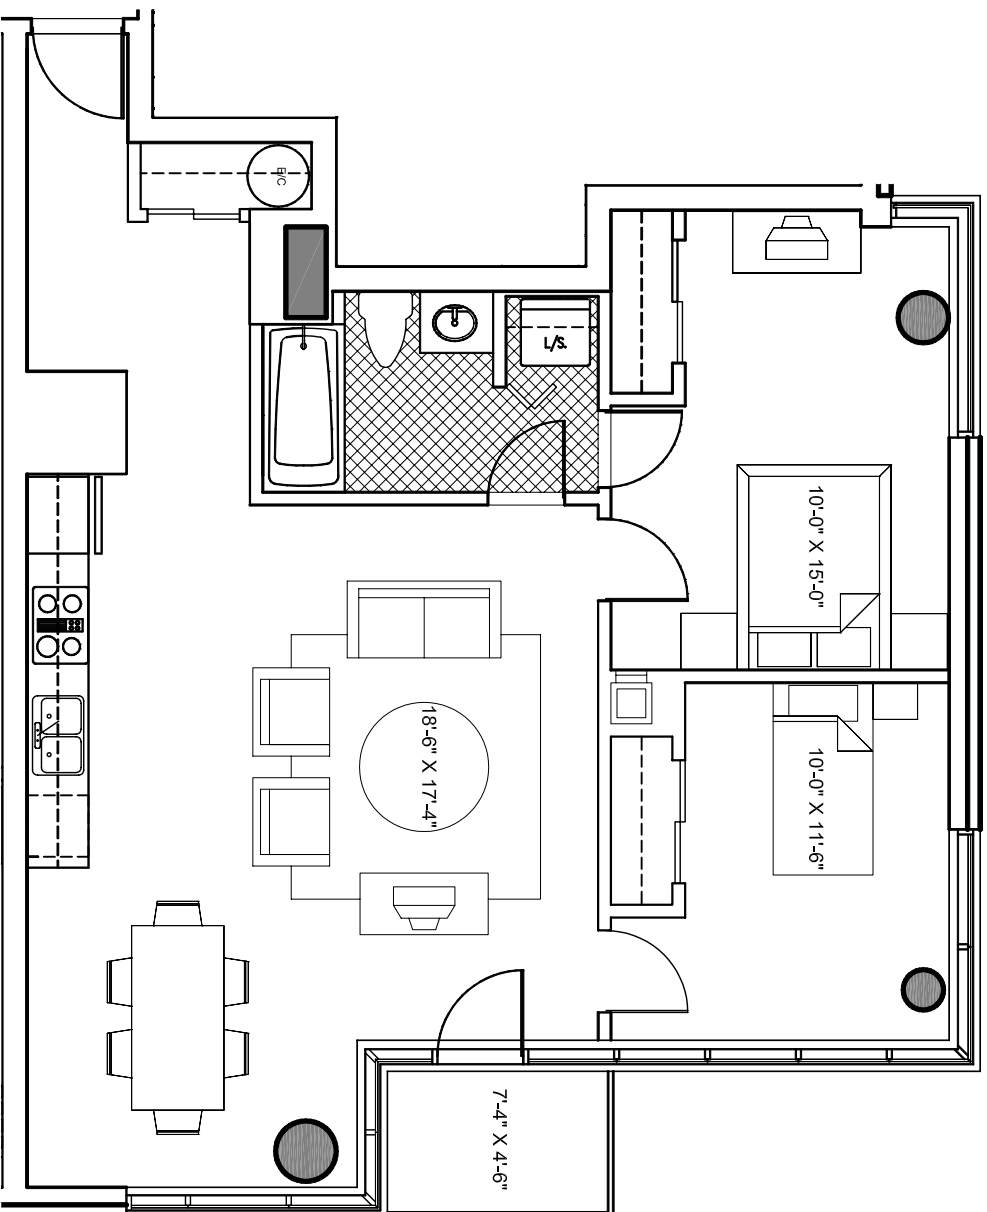

G E I G E R . H U O T
A R C H I T E C T E S

LES PLANS SONT SUJETS A MODIFICATIONS SANS PREAVIS.
LES SUPERFICIES INDIQUEES REPRESENTENT LES SURFACES
BRUTES INCLUANT LES MURS EXTERIEURS ET MITOYENS.
TOUTES LES DIMENSIONS MONTREES SONT APPROXIMATIVES
ET PEUVENT VARIER LORSQUE CONSTRUIT. LE MOBILIER EST
MONTRE A TITRE D'INFORMATION SEULEMENT.

PLANS ARE SUBJECT TO MODIFICATIONS WITHOUT PRIOR
NOTICE. THE AREAS SHOWN ARE GROSS AREAS THAT INCLUDE
EXTERIOR AND MITOYEN WALLS. ALL DIMENSIONS SHOWN ON
PLANS ARE APPROXIMATE AND MAY VARY WITH
CONSTRUCTION. THE FURNITURE IS SHOWN FOR INFORMATION
PURPOSES ONLY.

ECHELLE 1:75